


Baugebiet Weilerswist Süd

Baufeldübersicht Bauabschnitt 3.1

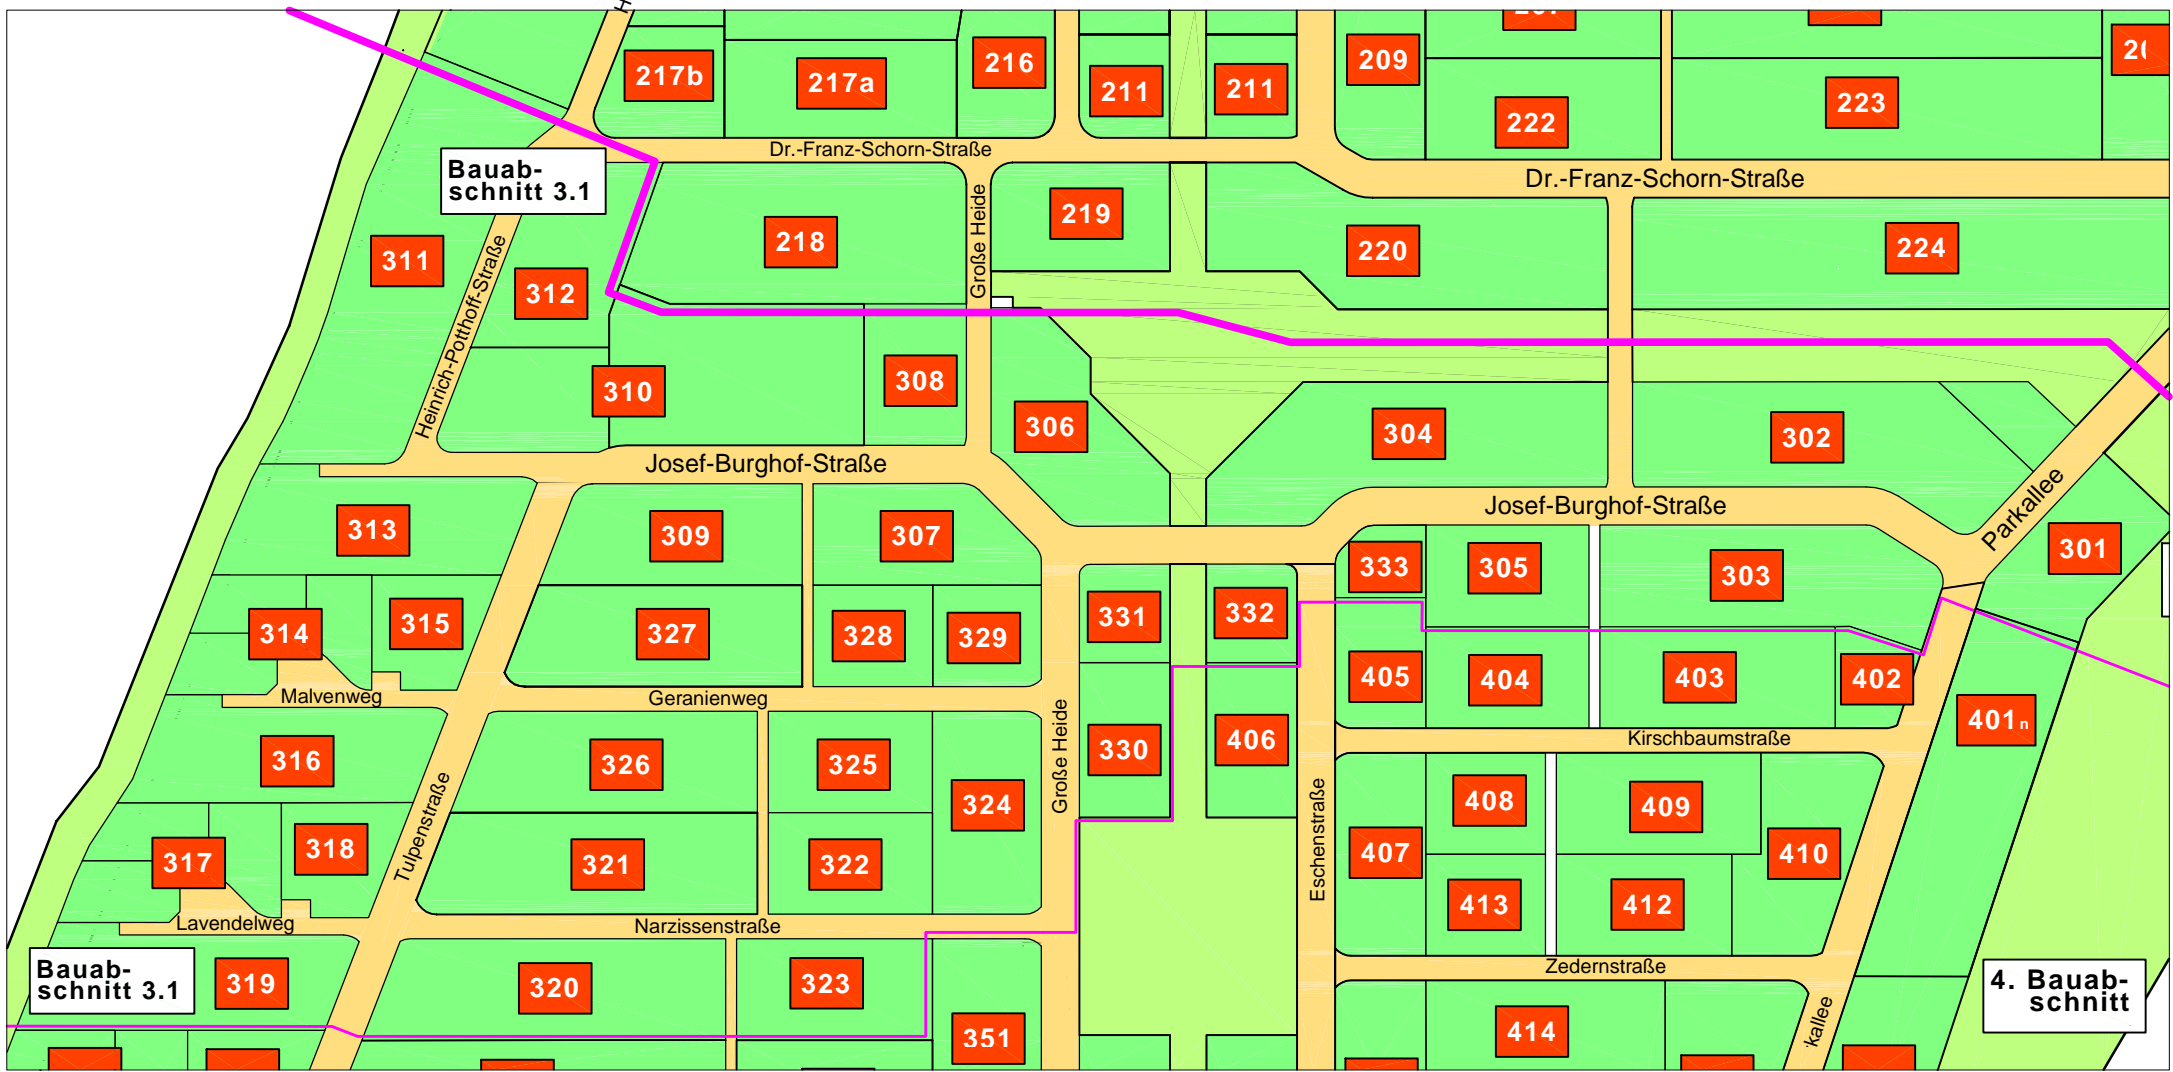

Baufeldübersicht Bauabschnitt 3.2



304	Baufeldbezeichnung noch freie Flächen/Grundstücke verfügbar	202	Baufeldbezeichnung alle Grundstücke verkauft	124	Baufeldbezeichnung zurzeit nicht verfügbar
------------	---	------------	--	------------	--