


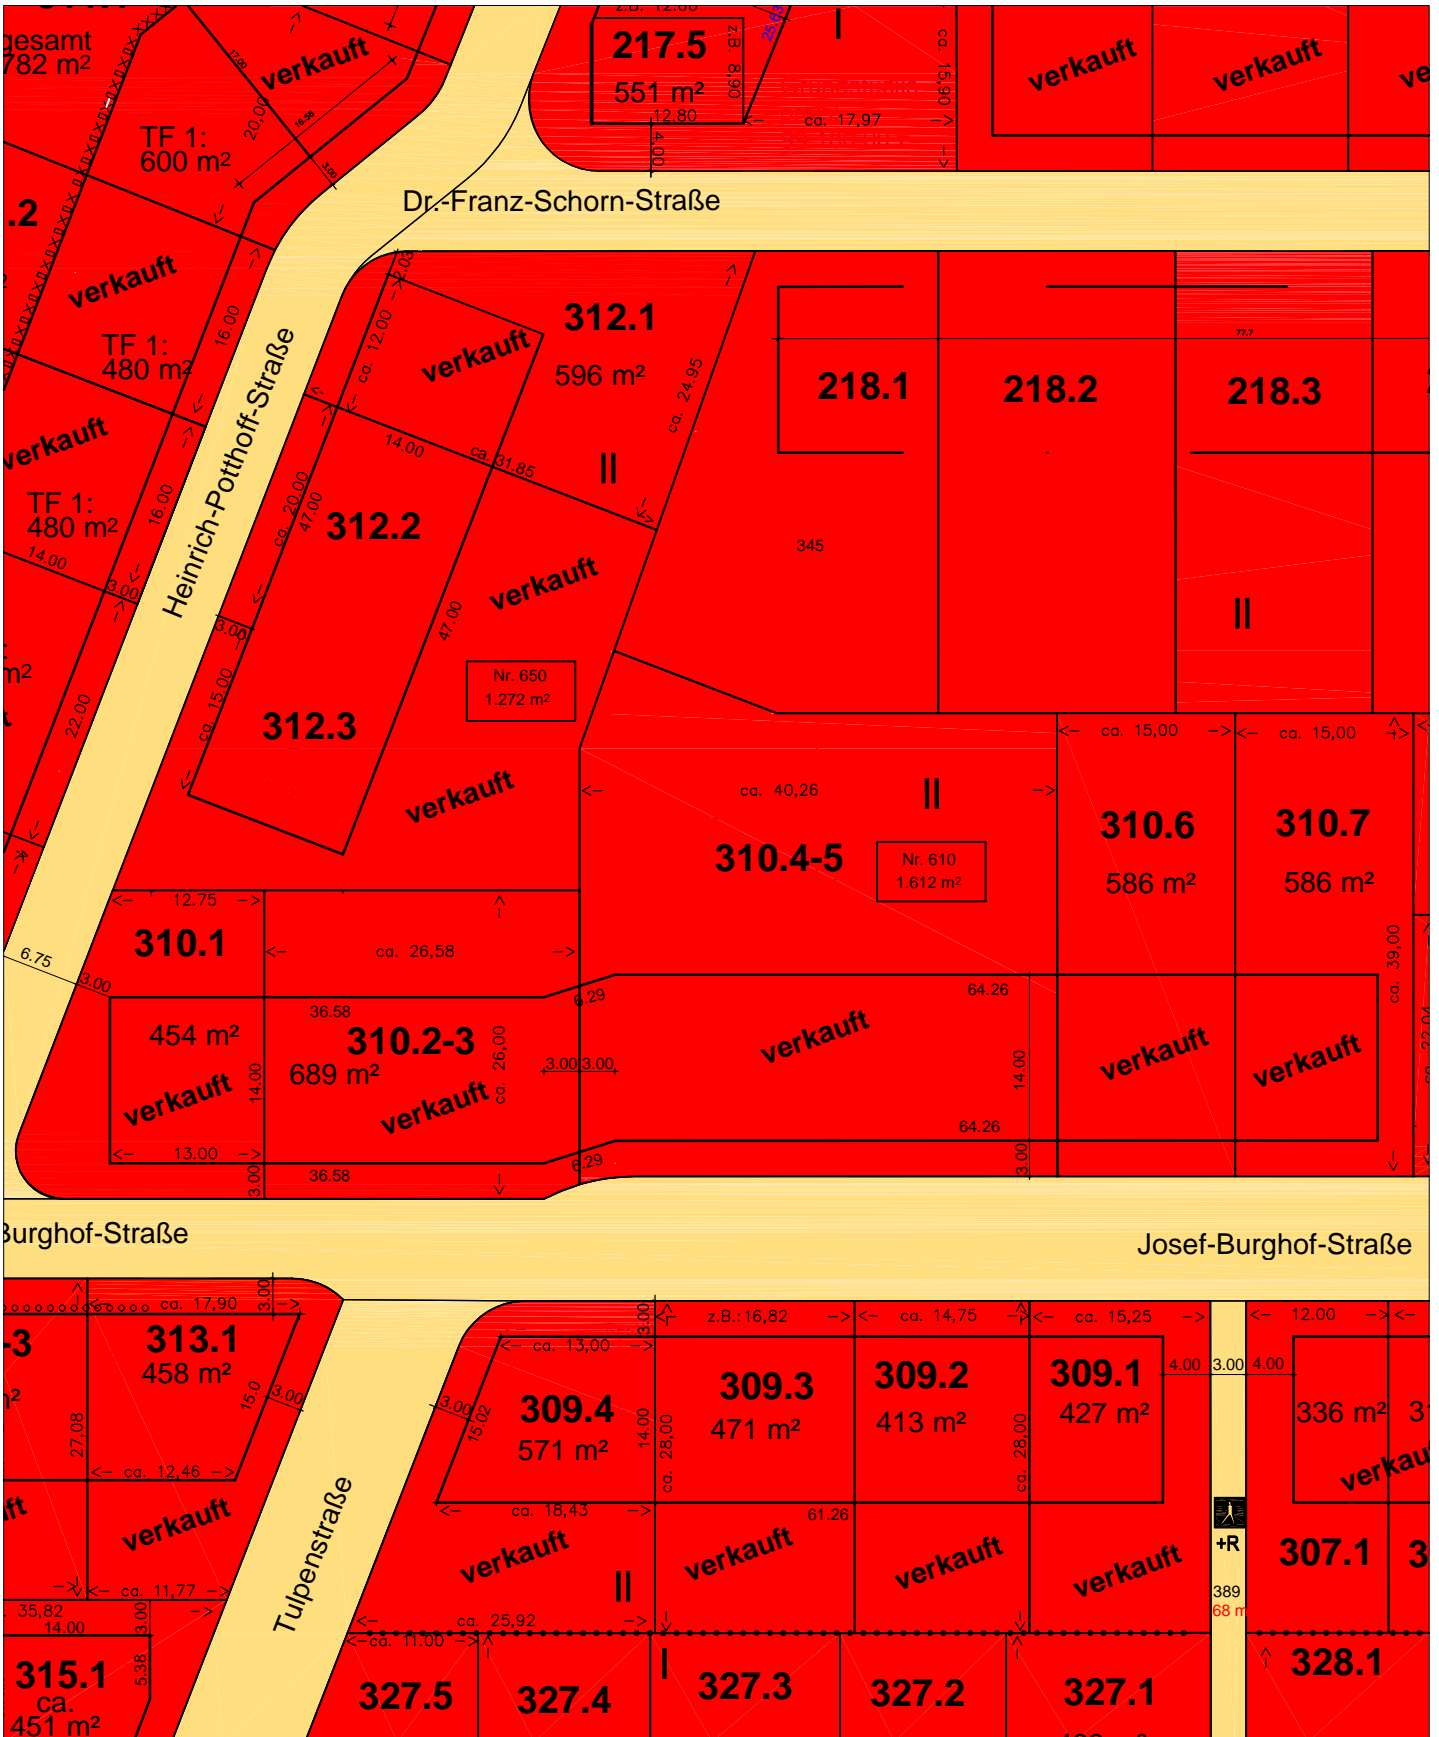

Baufeld 309, 310 und 312



Bitte beachten Sie 1- und 2-Geschossigkeit der Baufelder (I, II)!