


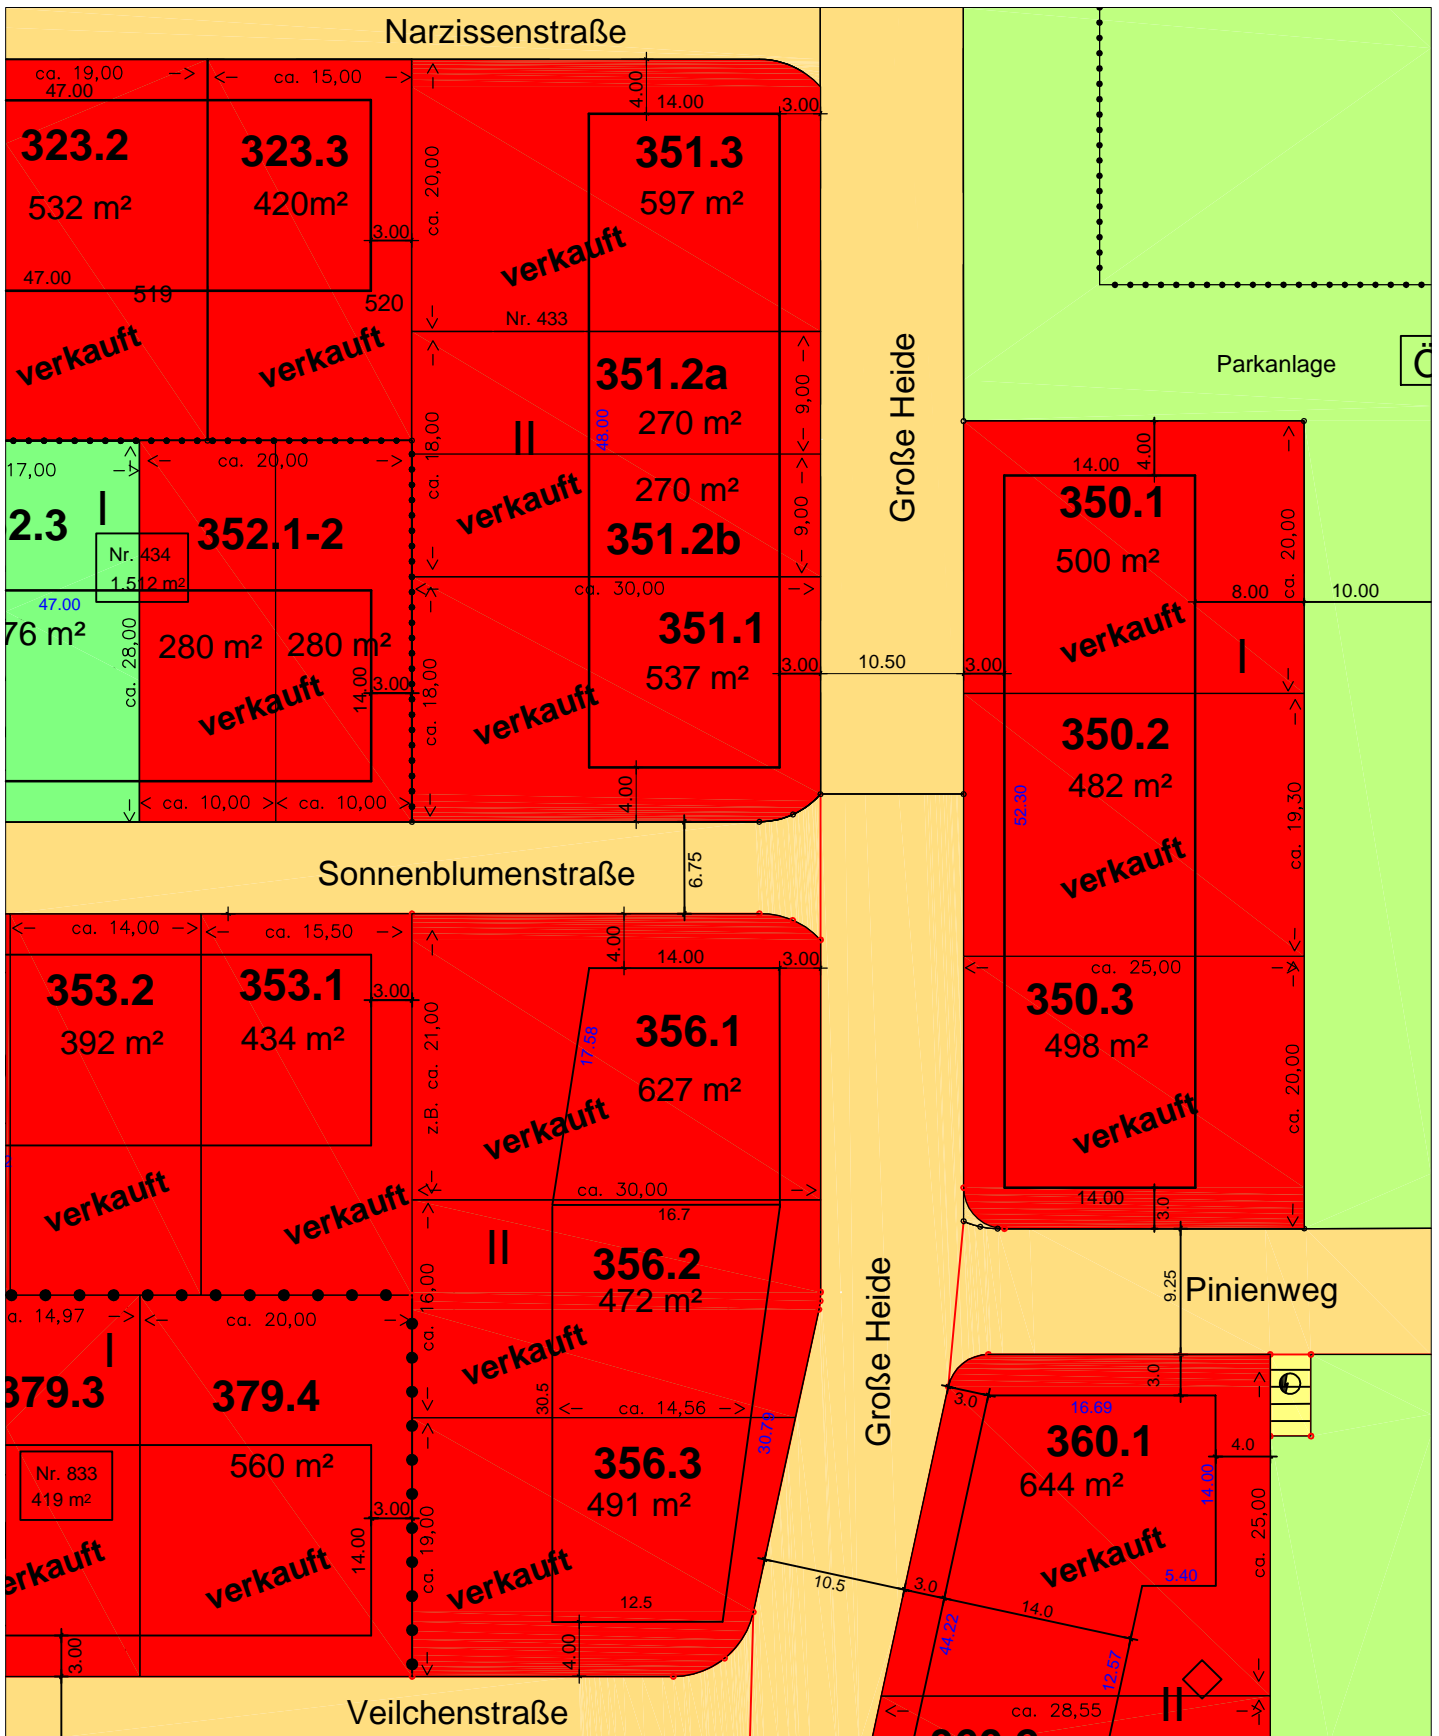

## Baufeld 350, 351 und 356



Bitte beachten Sie 1- und 2-Geschossigkeit der Baufelder (I, II)!